

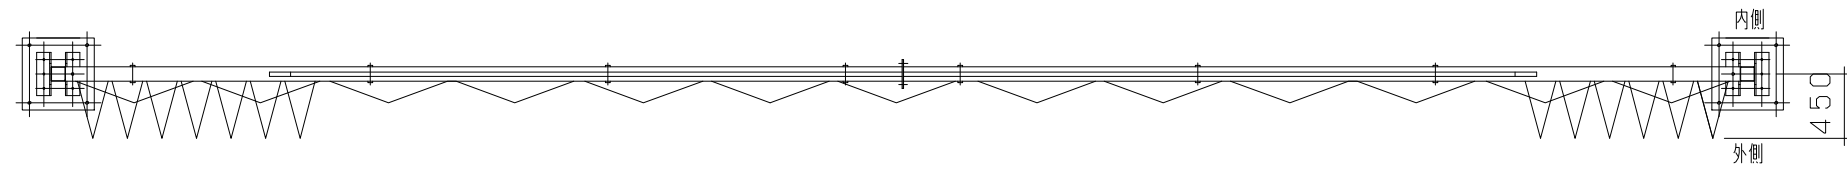
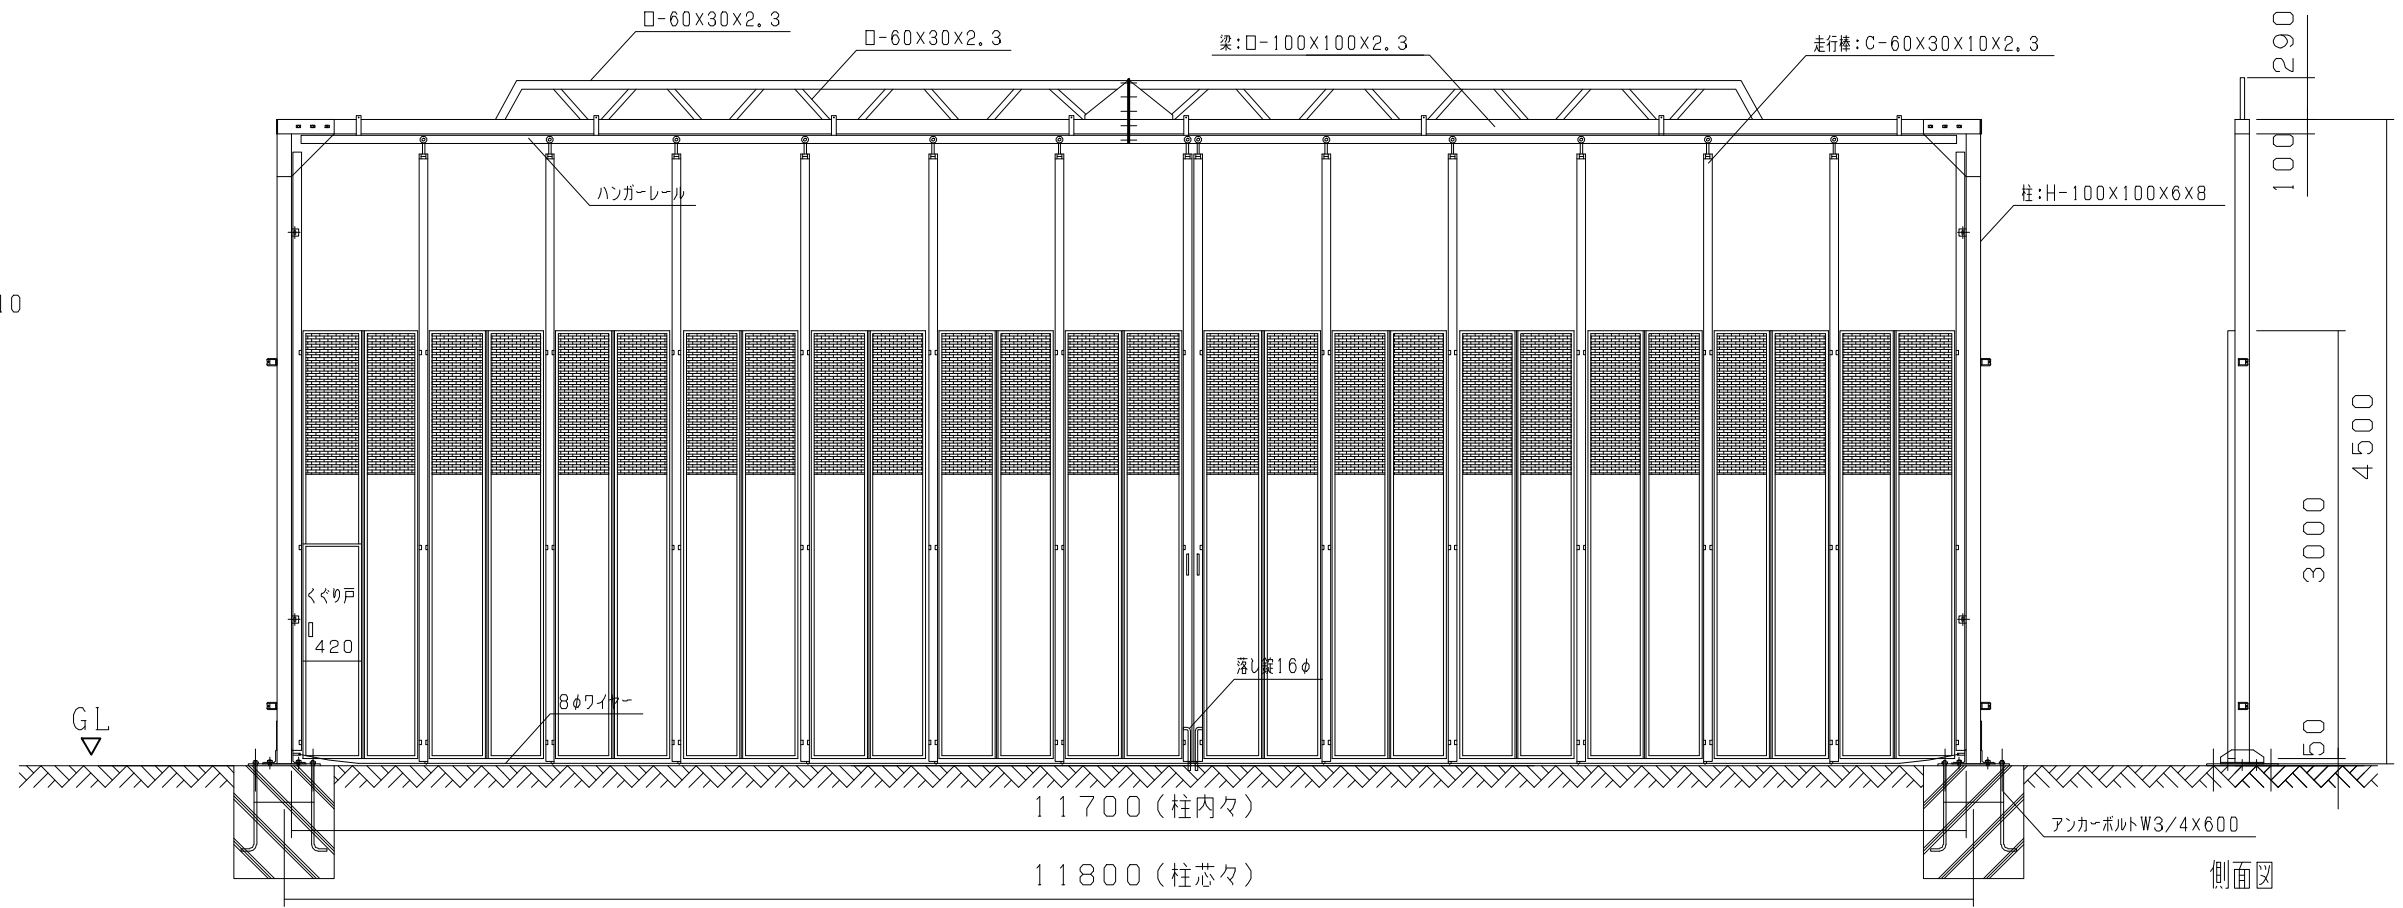
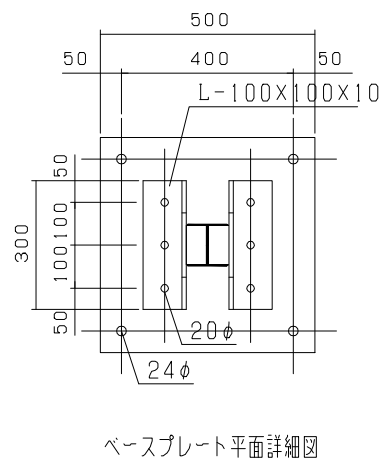


スカイパネルゲートSP2-117
 ウッドパネルゲートWP1-117
 ウッドパネルゲートWP2-117

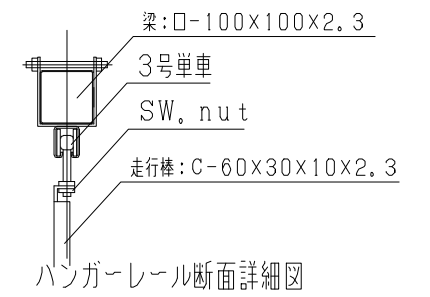

平面図

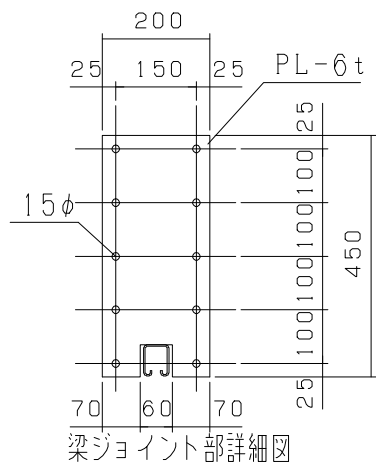

立面図

側面図

型式	
提出日	平成 年 月 日
カワモリ産業株式会社	