



ストロングゲート SRG1-108(両)

正面図

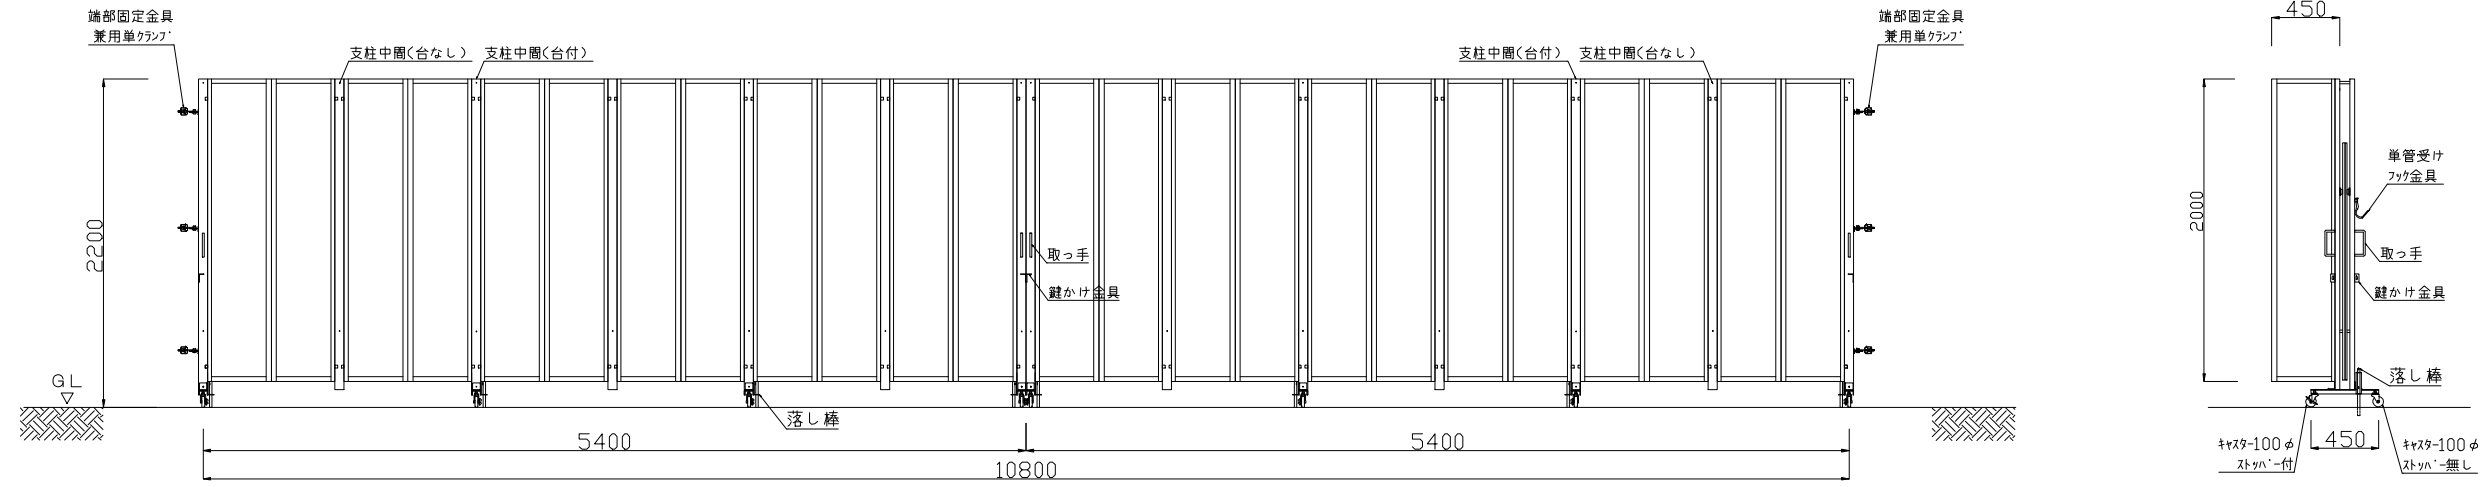

背面図

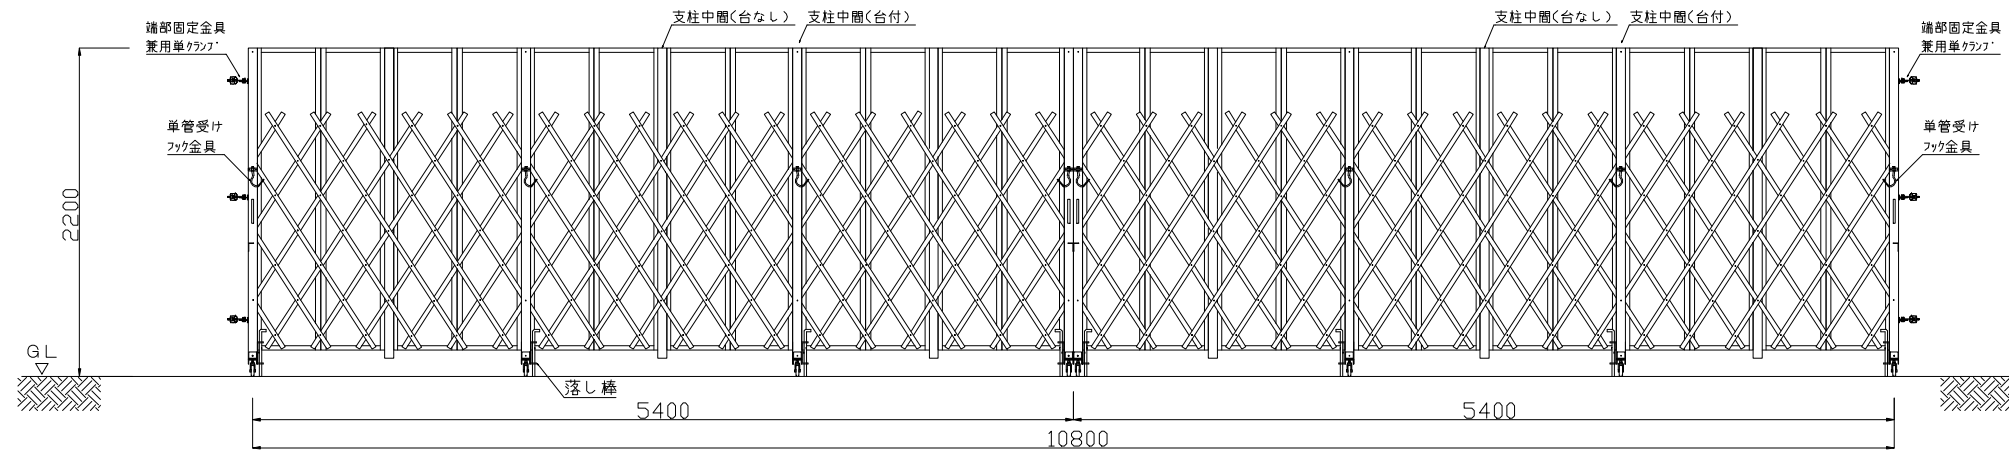

尺度	1/50	作成日	
名称	ストロングゲート SRG1-108 (両) H=2.2m パネル付		
カワモリ産業株式会社			