

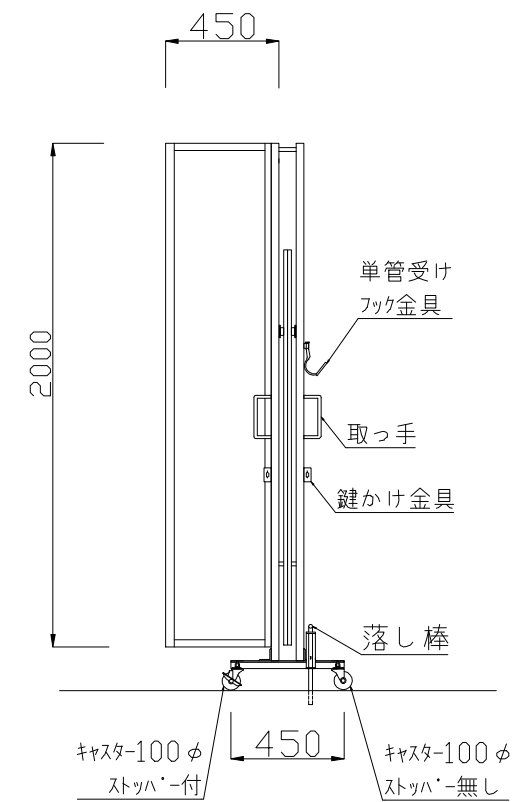


ストロングゲート SRG1-54(両)

正面図

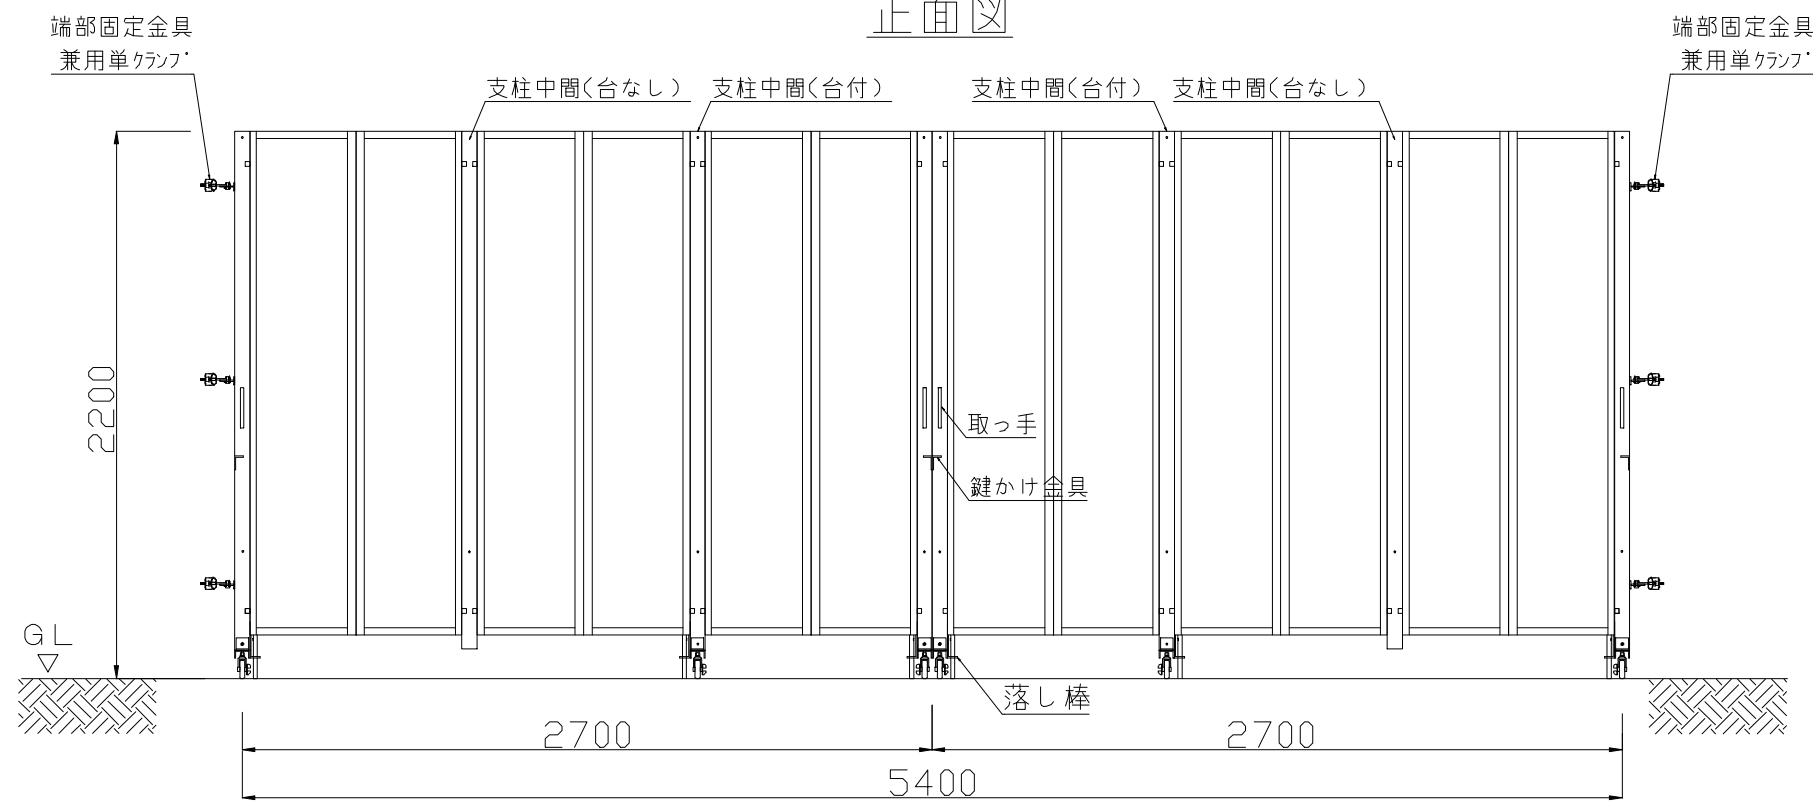

背面図

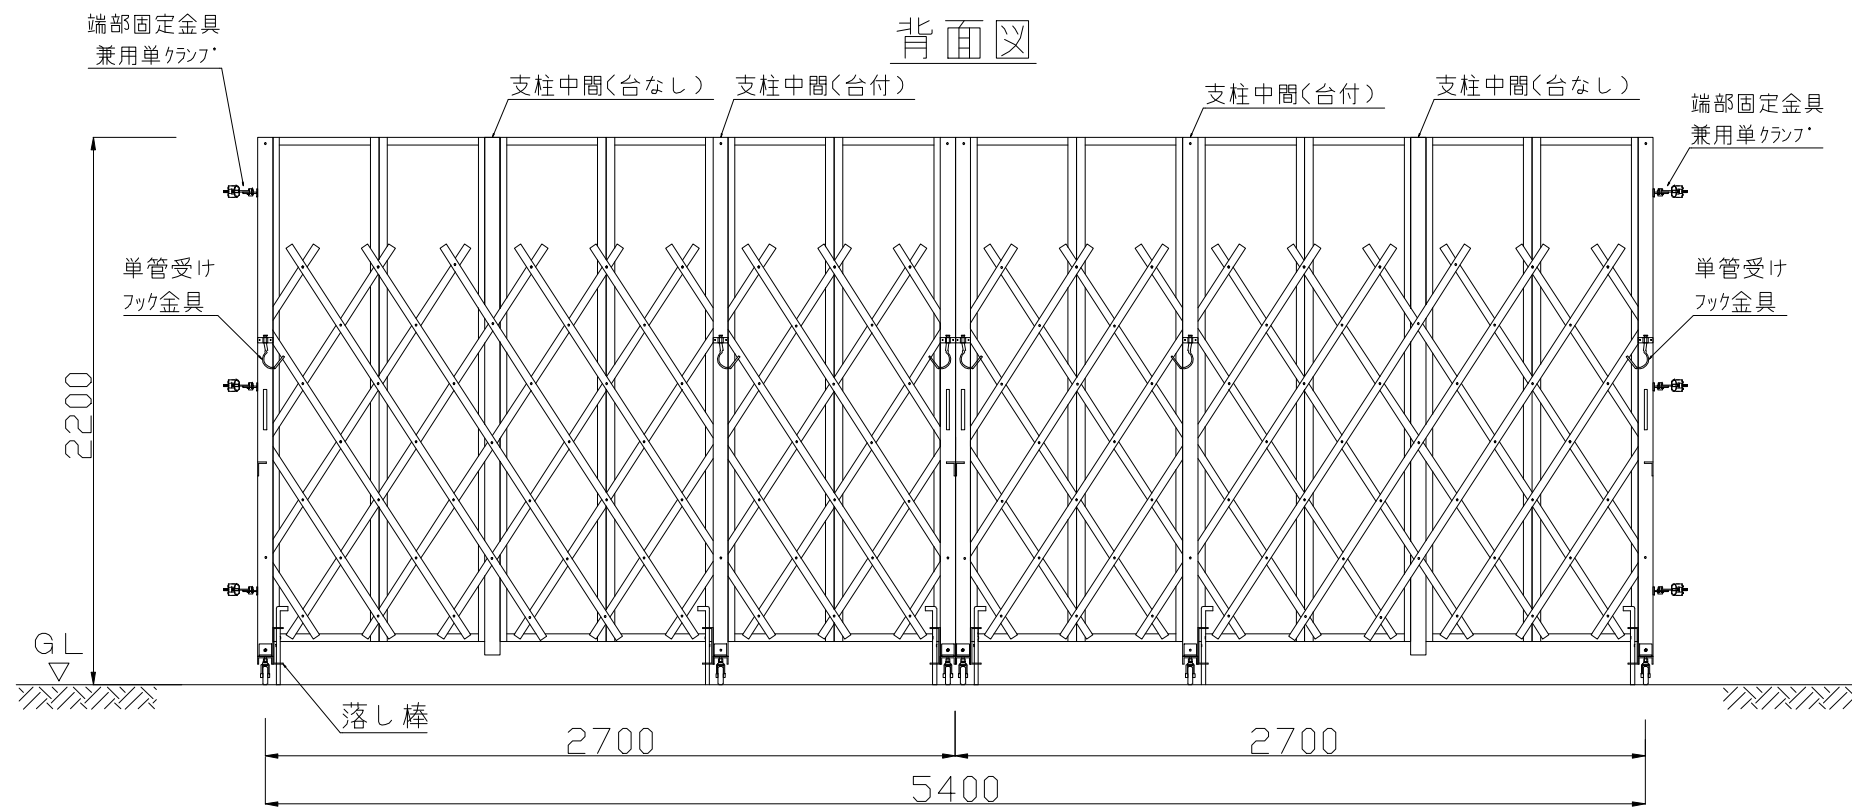

尺度	1/30	作成日	
名称	ストロングゲートSRG1-54 (両) H=2.2m パネル付		
カワモリ産業株式会社			