



ストロングゲート SRG2-108

正面図

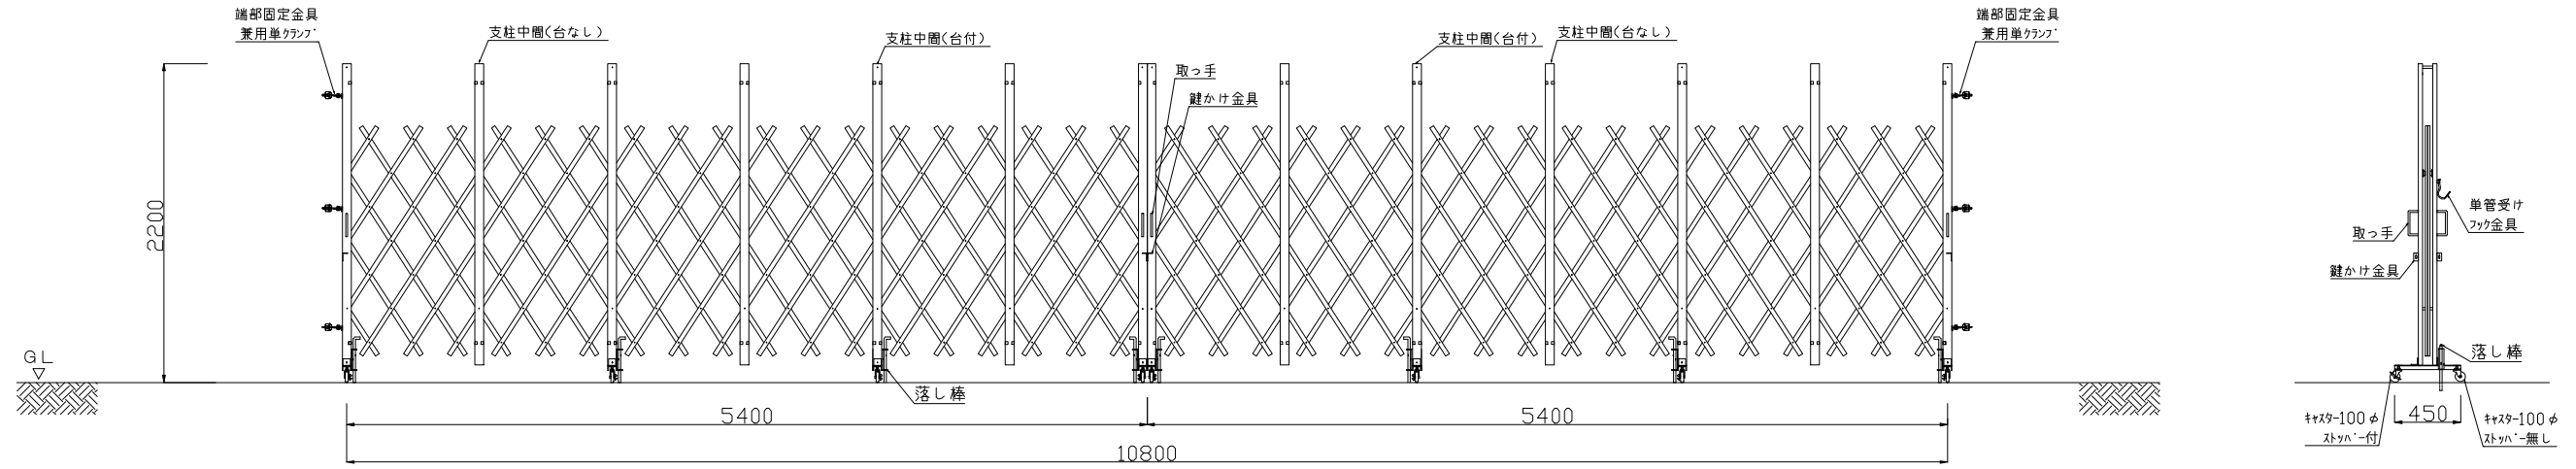

背面図

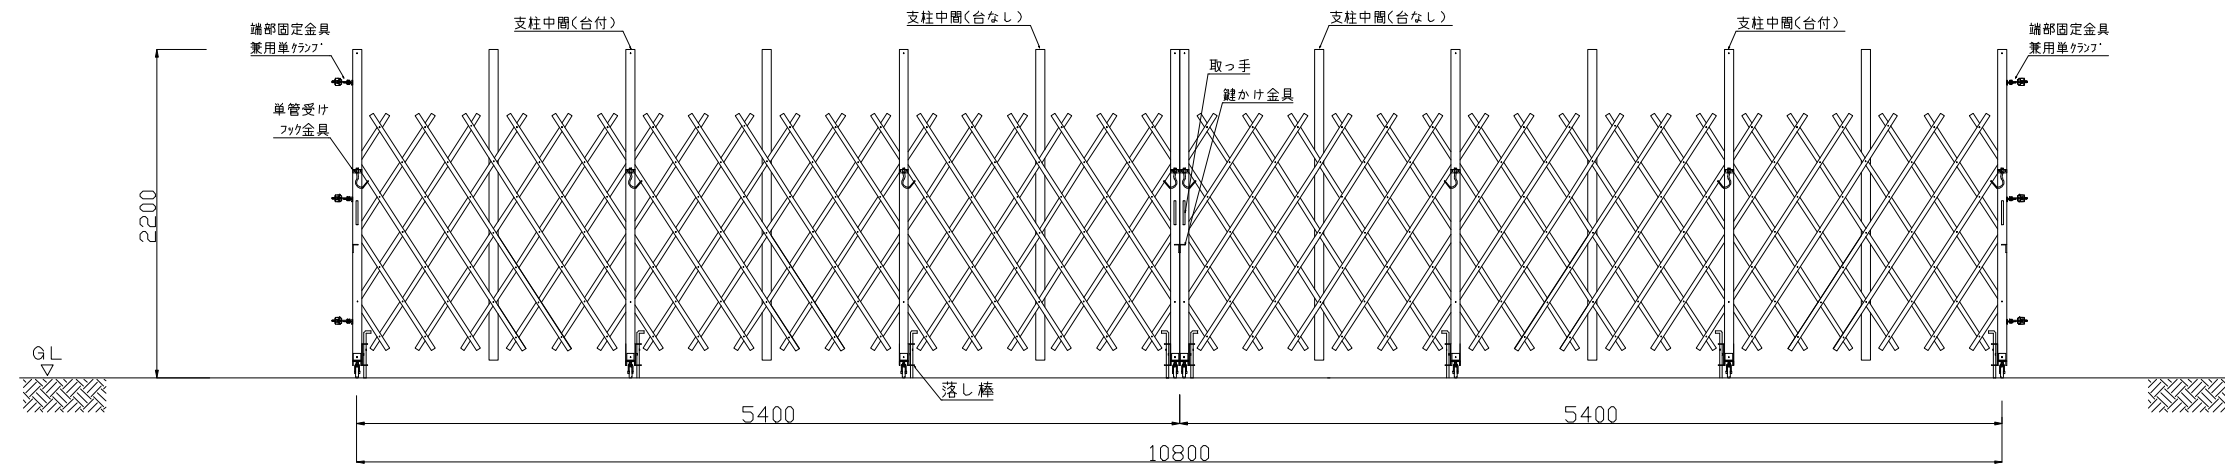

尺度	1/50	作成日	
ストロングゲート SRG2-108 H=2.2m パネルなし			
カワモリ産業株式会社			