



# ストロングゲート SRG2-126

正面図

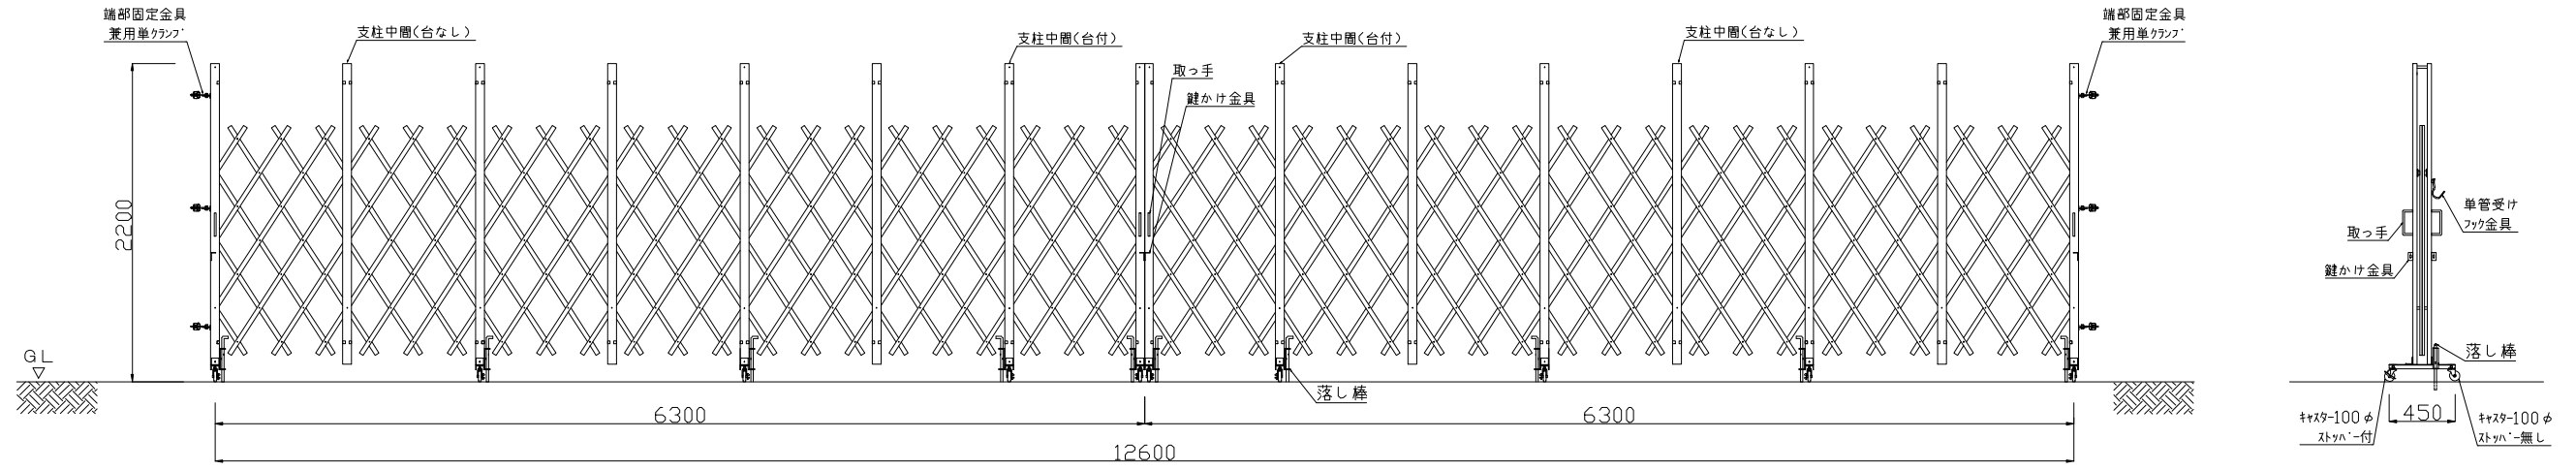

背面図

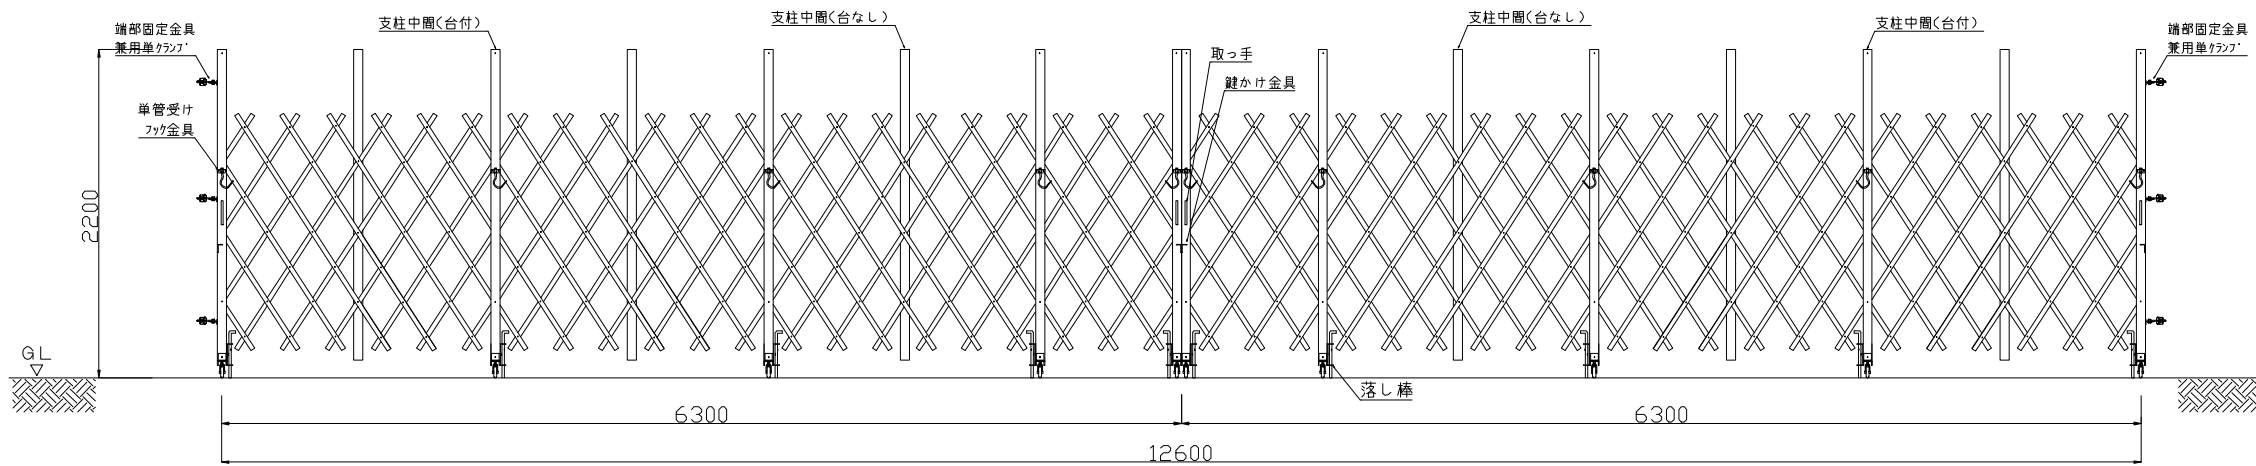

|                                   |      |     |  |
|-----------------------------------|------|-----|--|
| 尺度                                | 1/50 | 作成日 |  |
| ストロングゲート SRG2-126<br>H=2.2m パネルなし |      |     |  |
| カワモリ産業株式会社                        |      |     |  |