

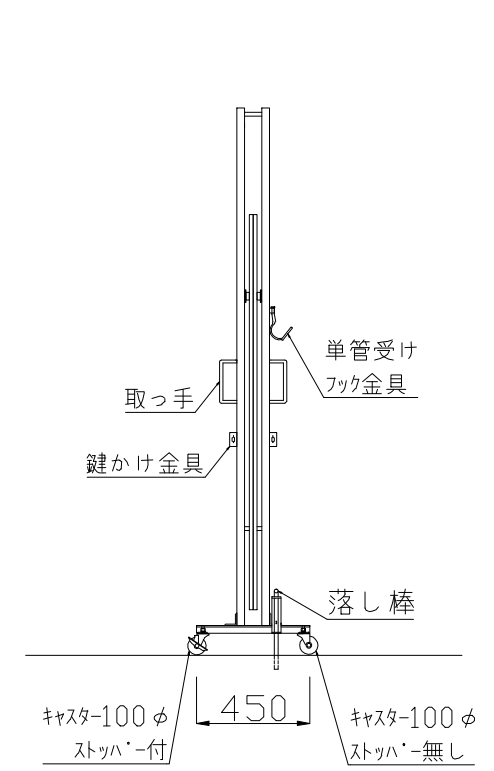


ストロングゲート SRG2-54

正面図

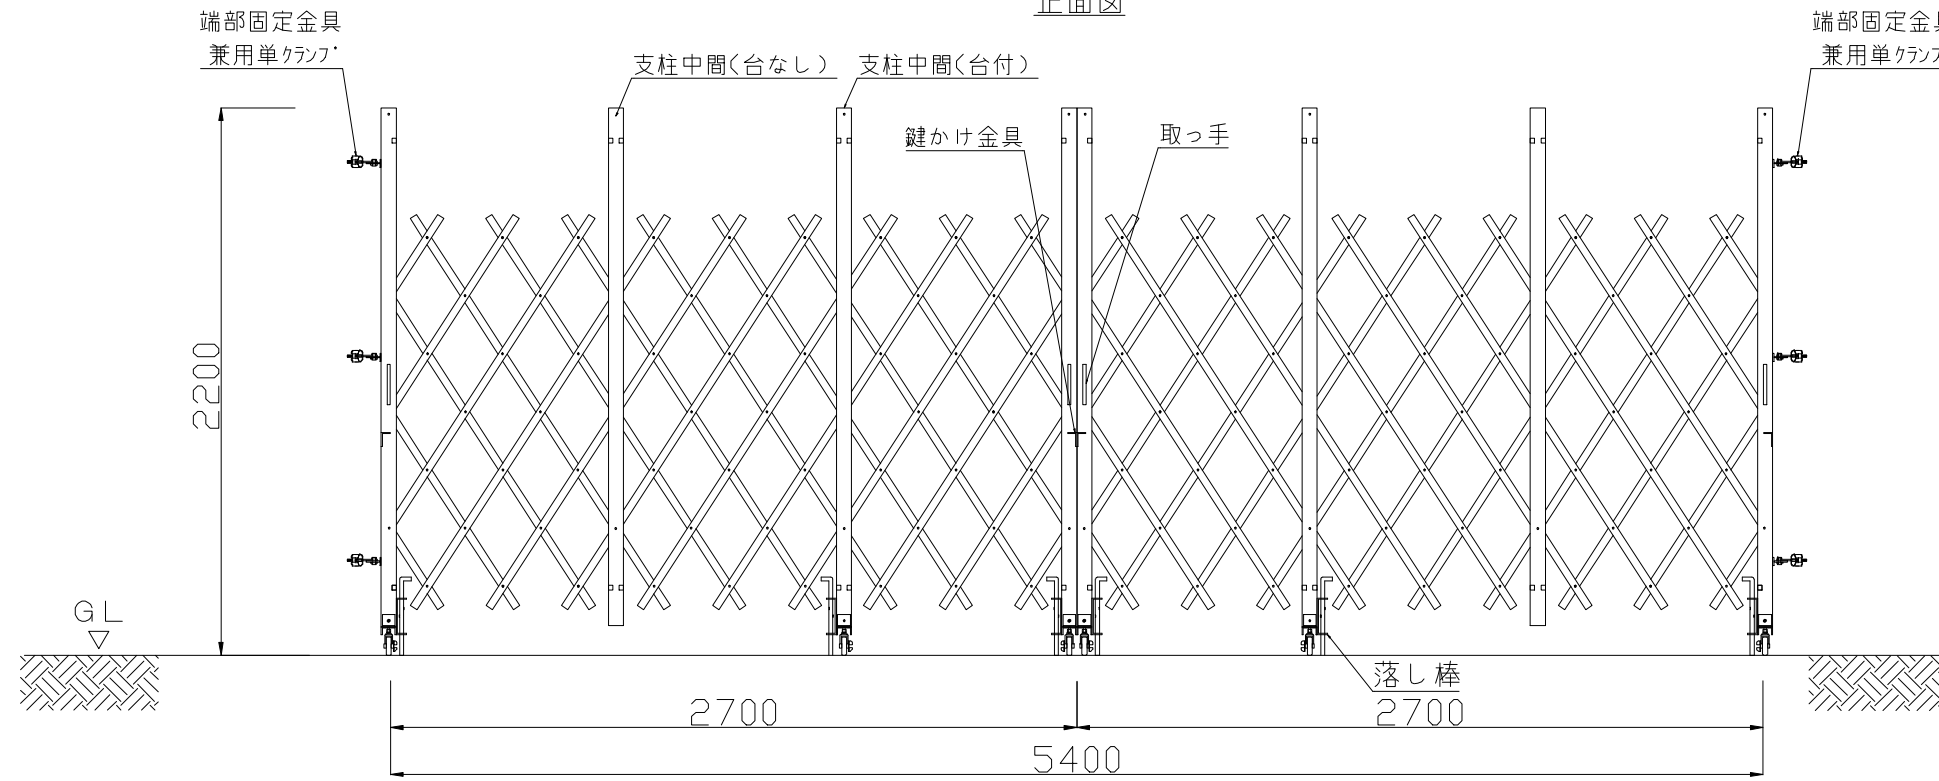

背面図

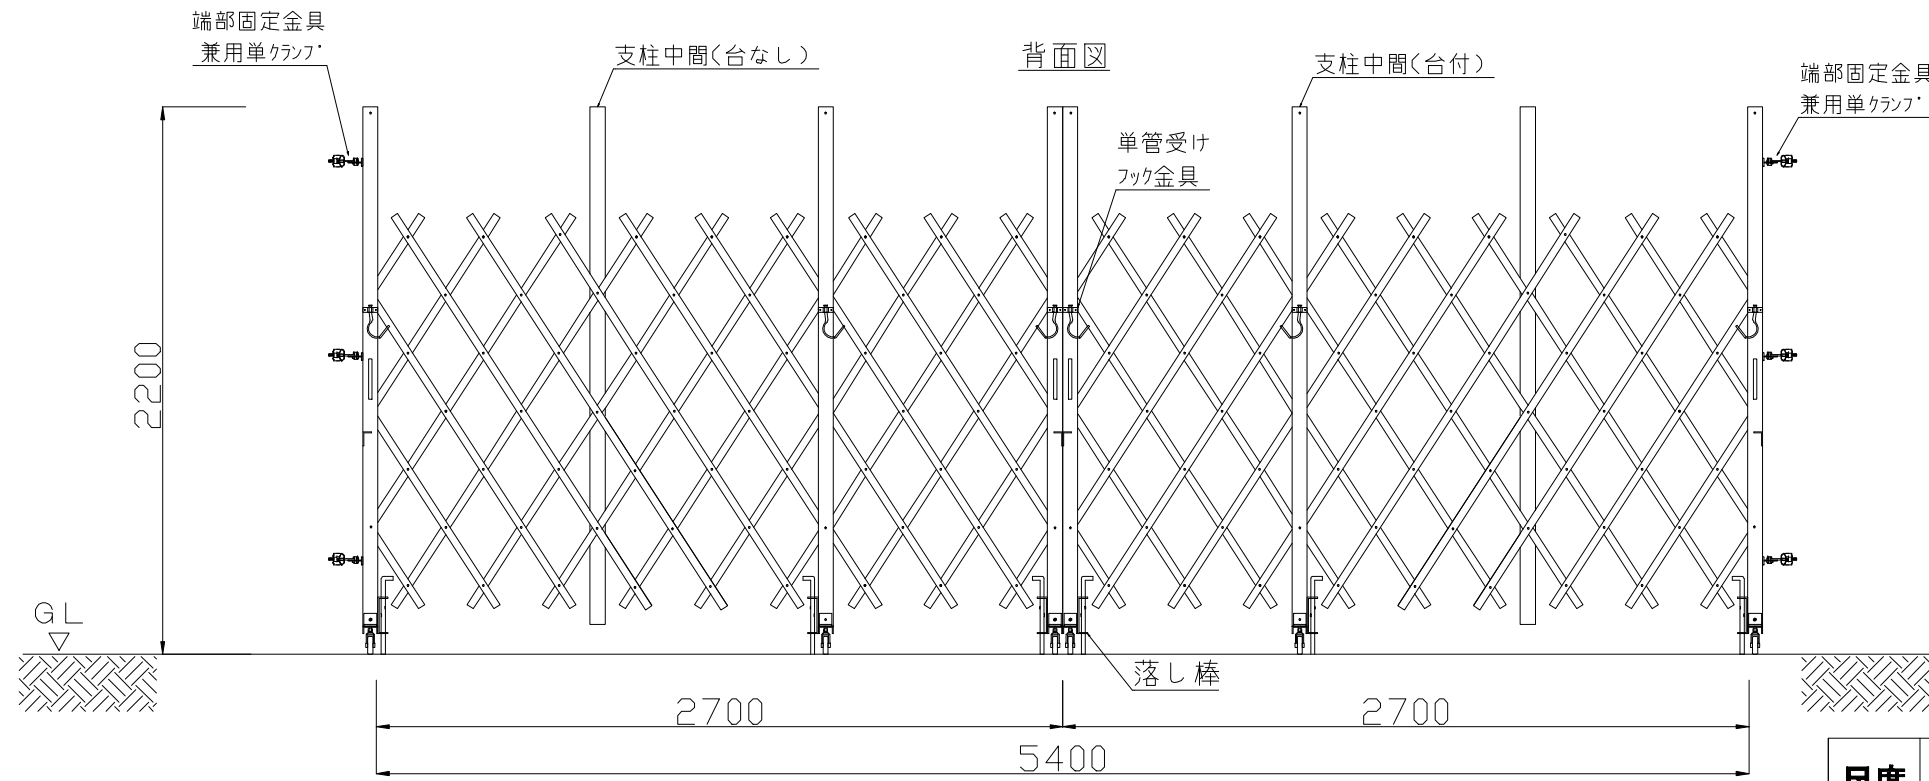

尺度	1/30	作成日	
名称	ストロングゲートSRG2-54 H=2.2m パネルなし		
カワモリ産業株式会社			