

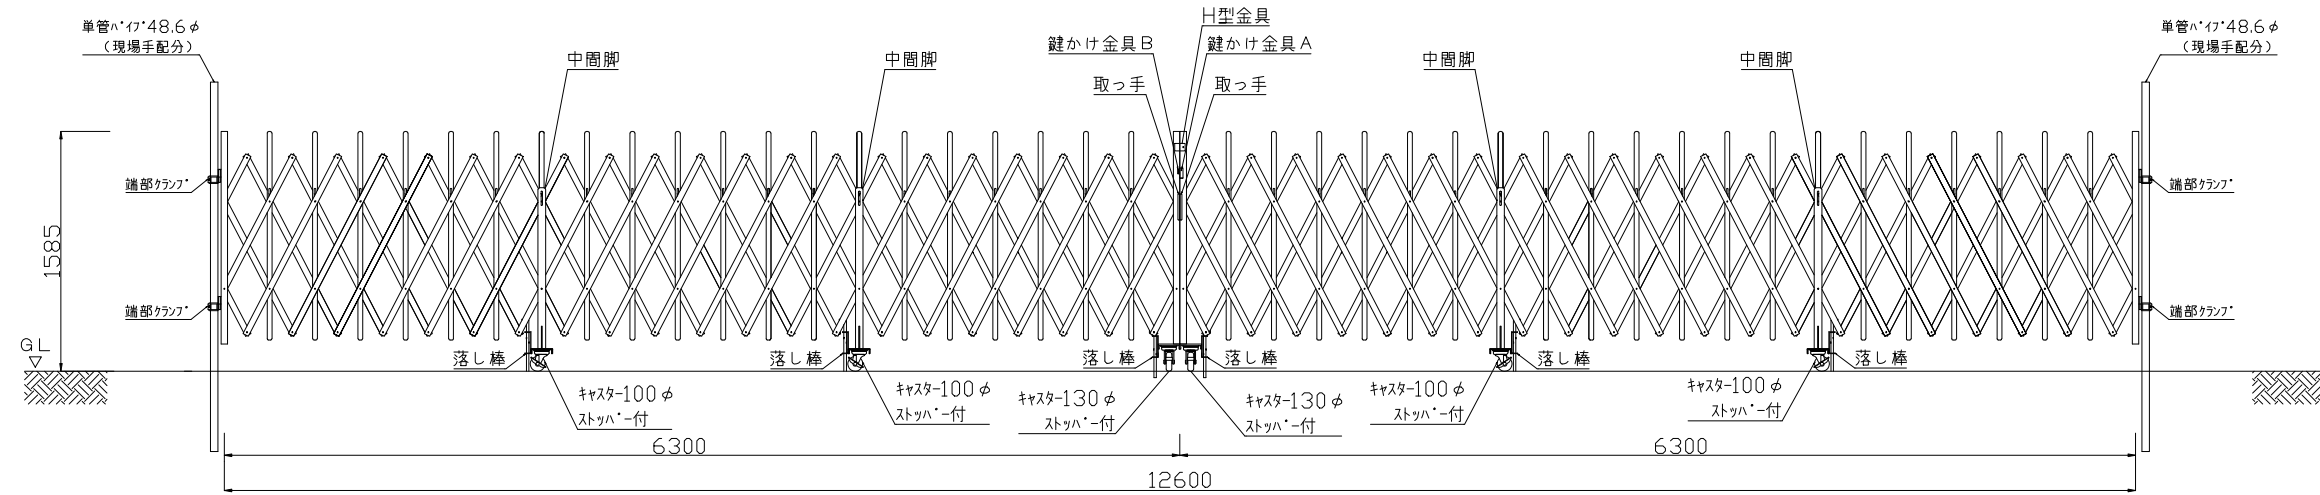
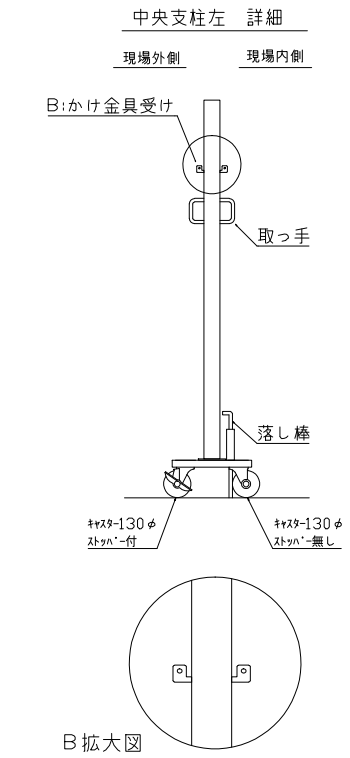


ストロングゲート SRG5-126 (両)

正面図

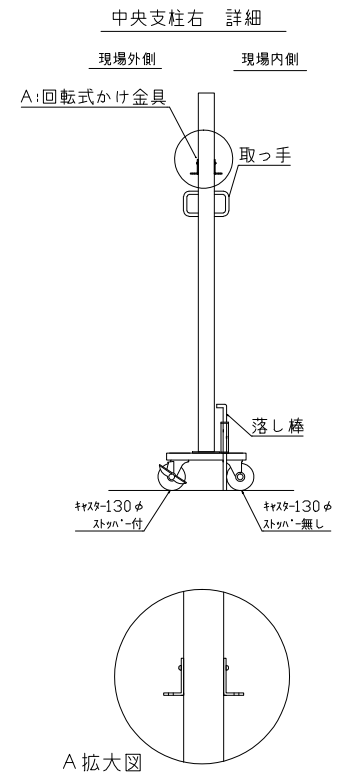


背面図

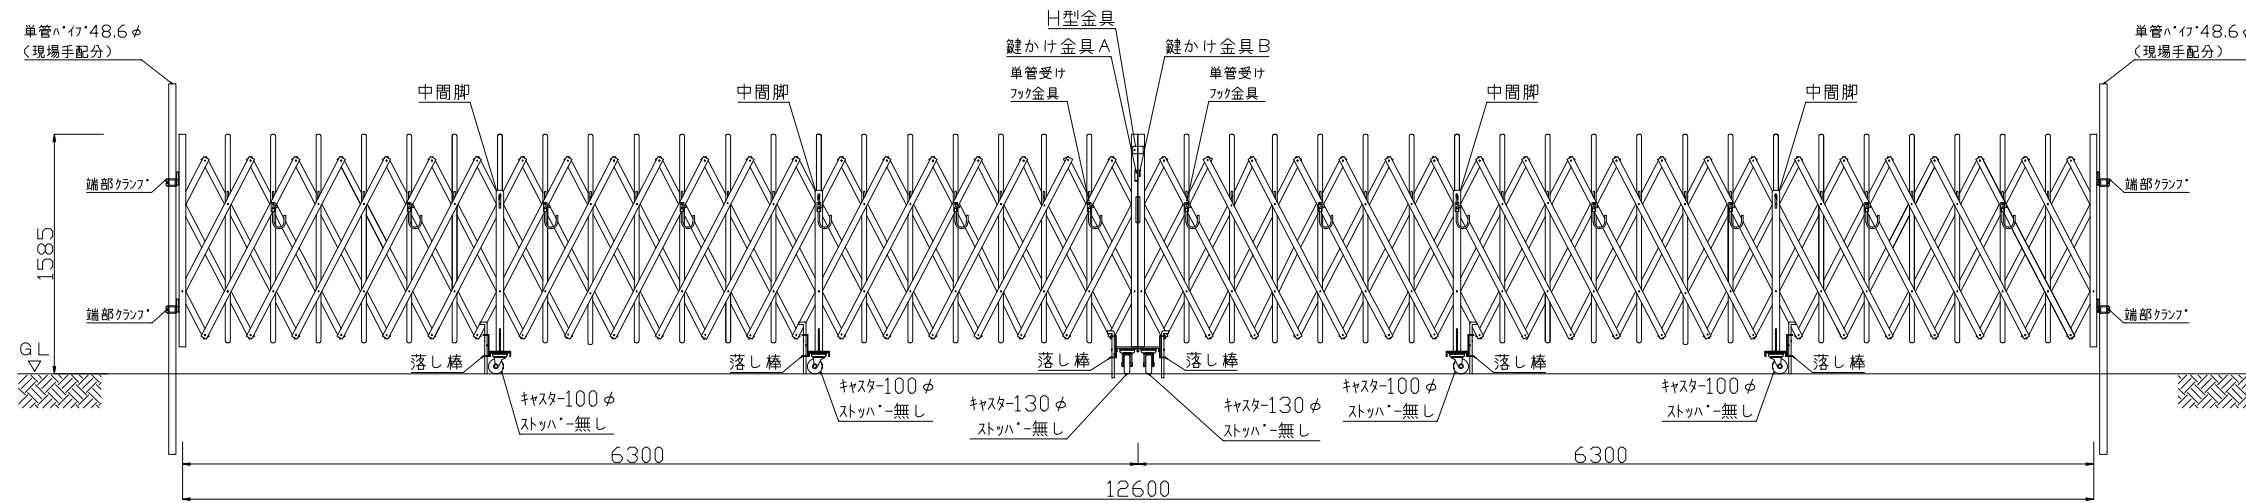


中間脚詳細

現場外側 | 現場内側

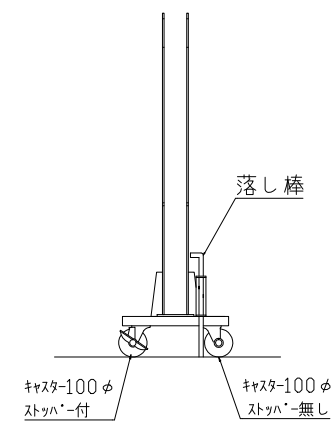

キャスタ台詳細

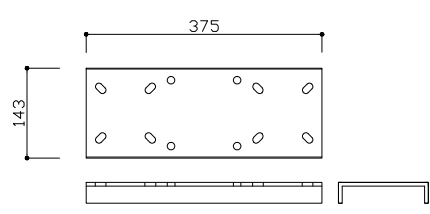

尺度	1/50	作成日	
名称	ストロングゲートSRG5-126 (両) H=1.6m パネルなし		
カワモリ産業株式会社			