

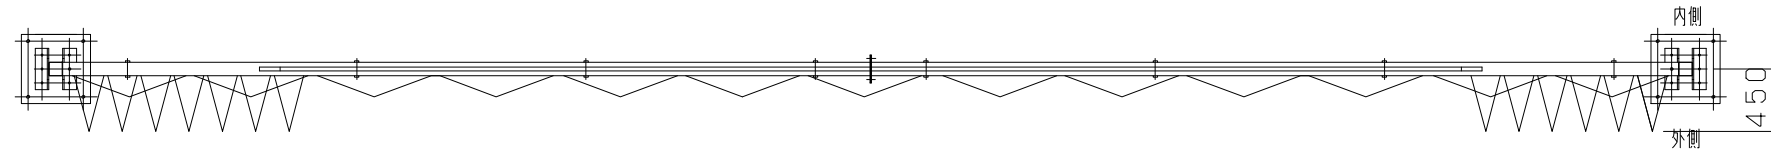
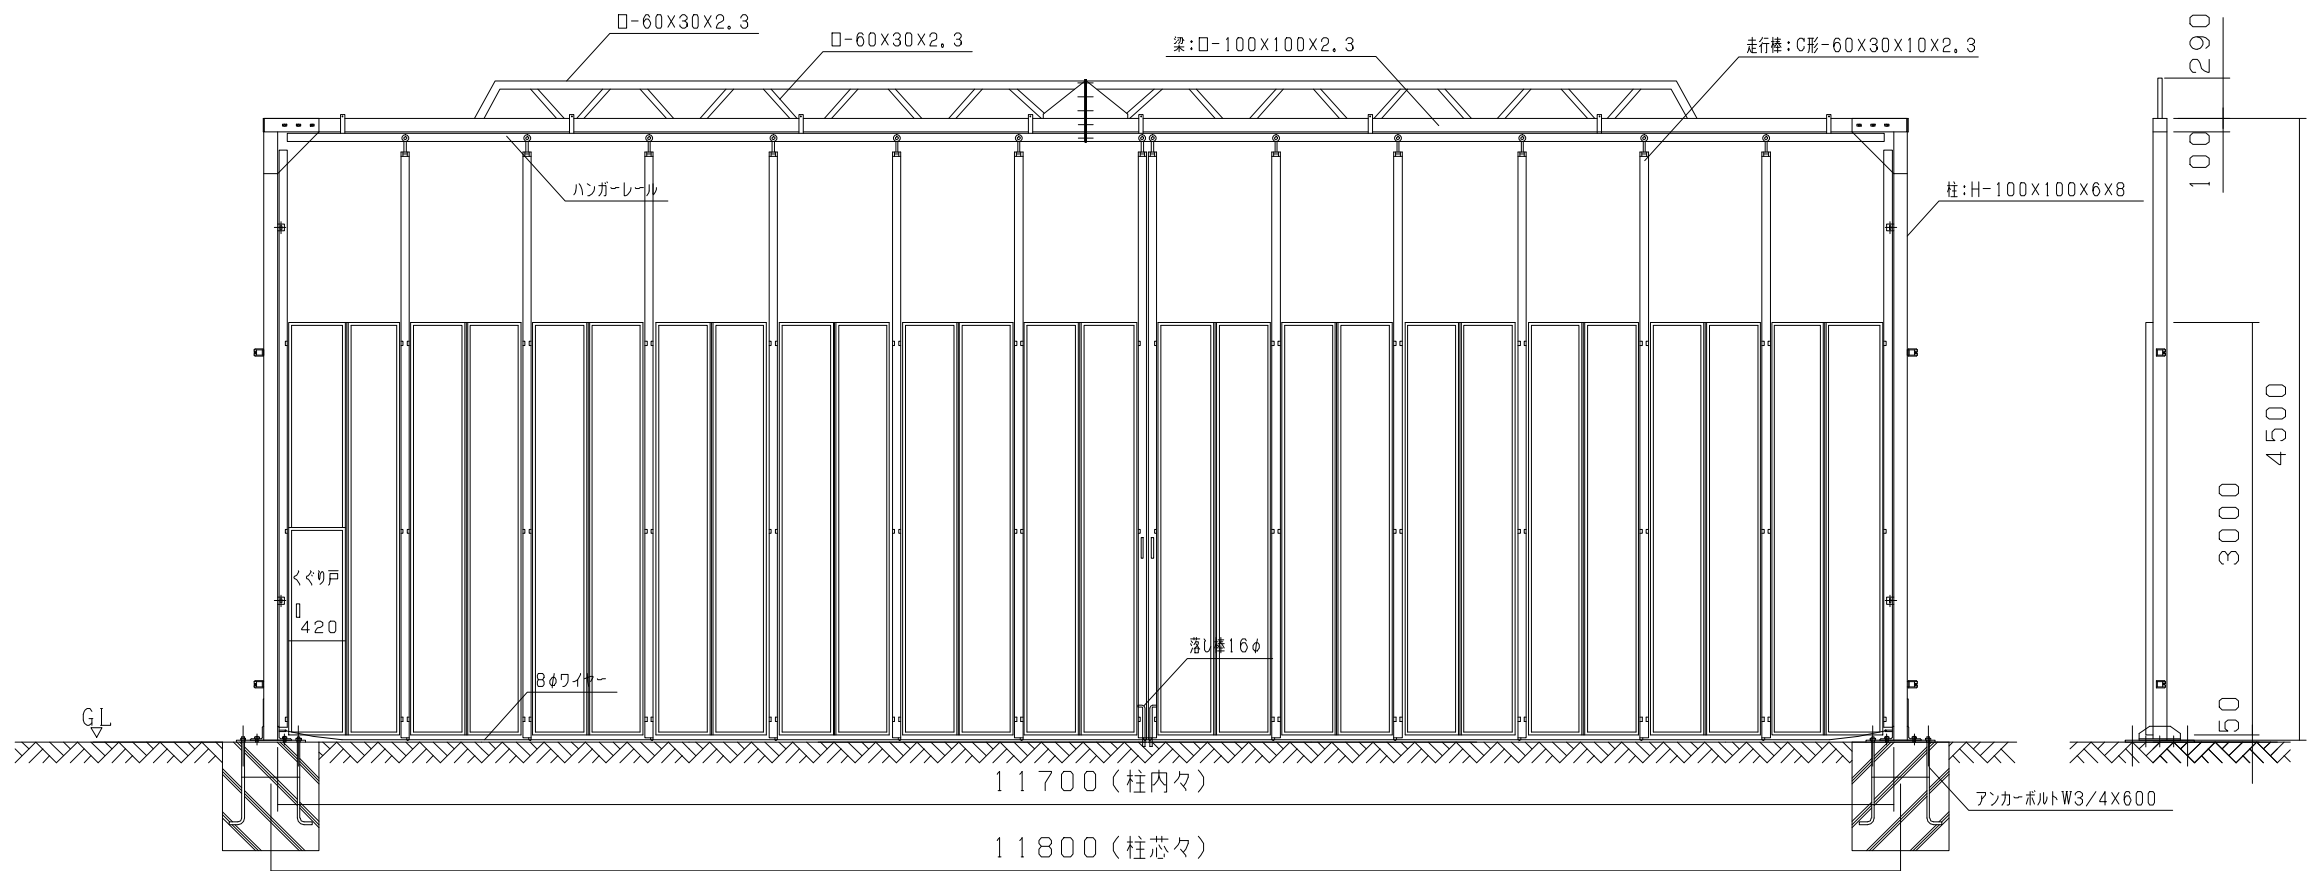
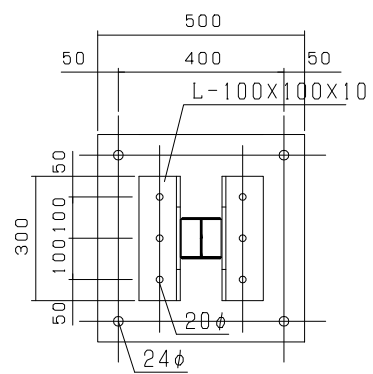


117型

※SPスカイパネル

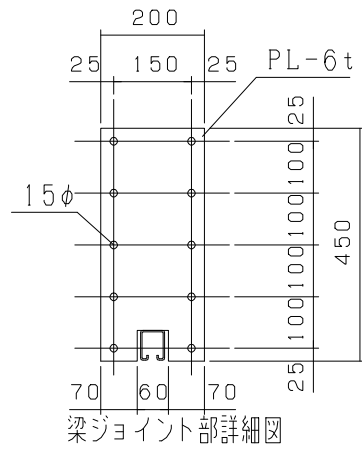

平面図

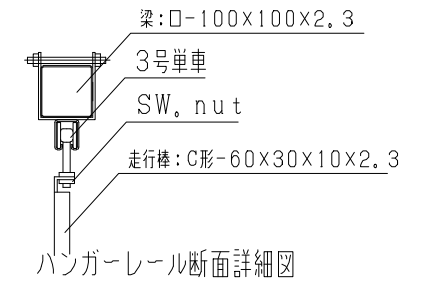

立面図

側面図

型式	スカイパネルゲートSP1-117
提出日	平成 年 月 日
カワモリ産業株式会社	