
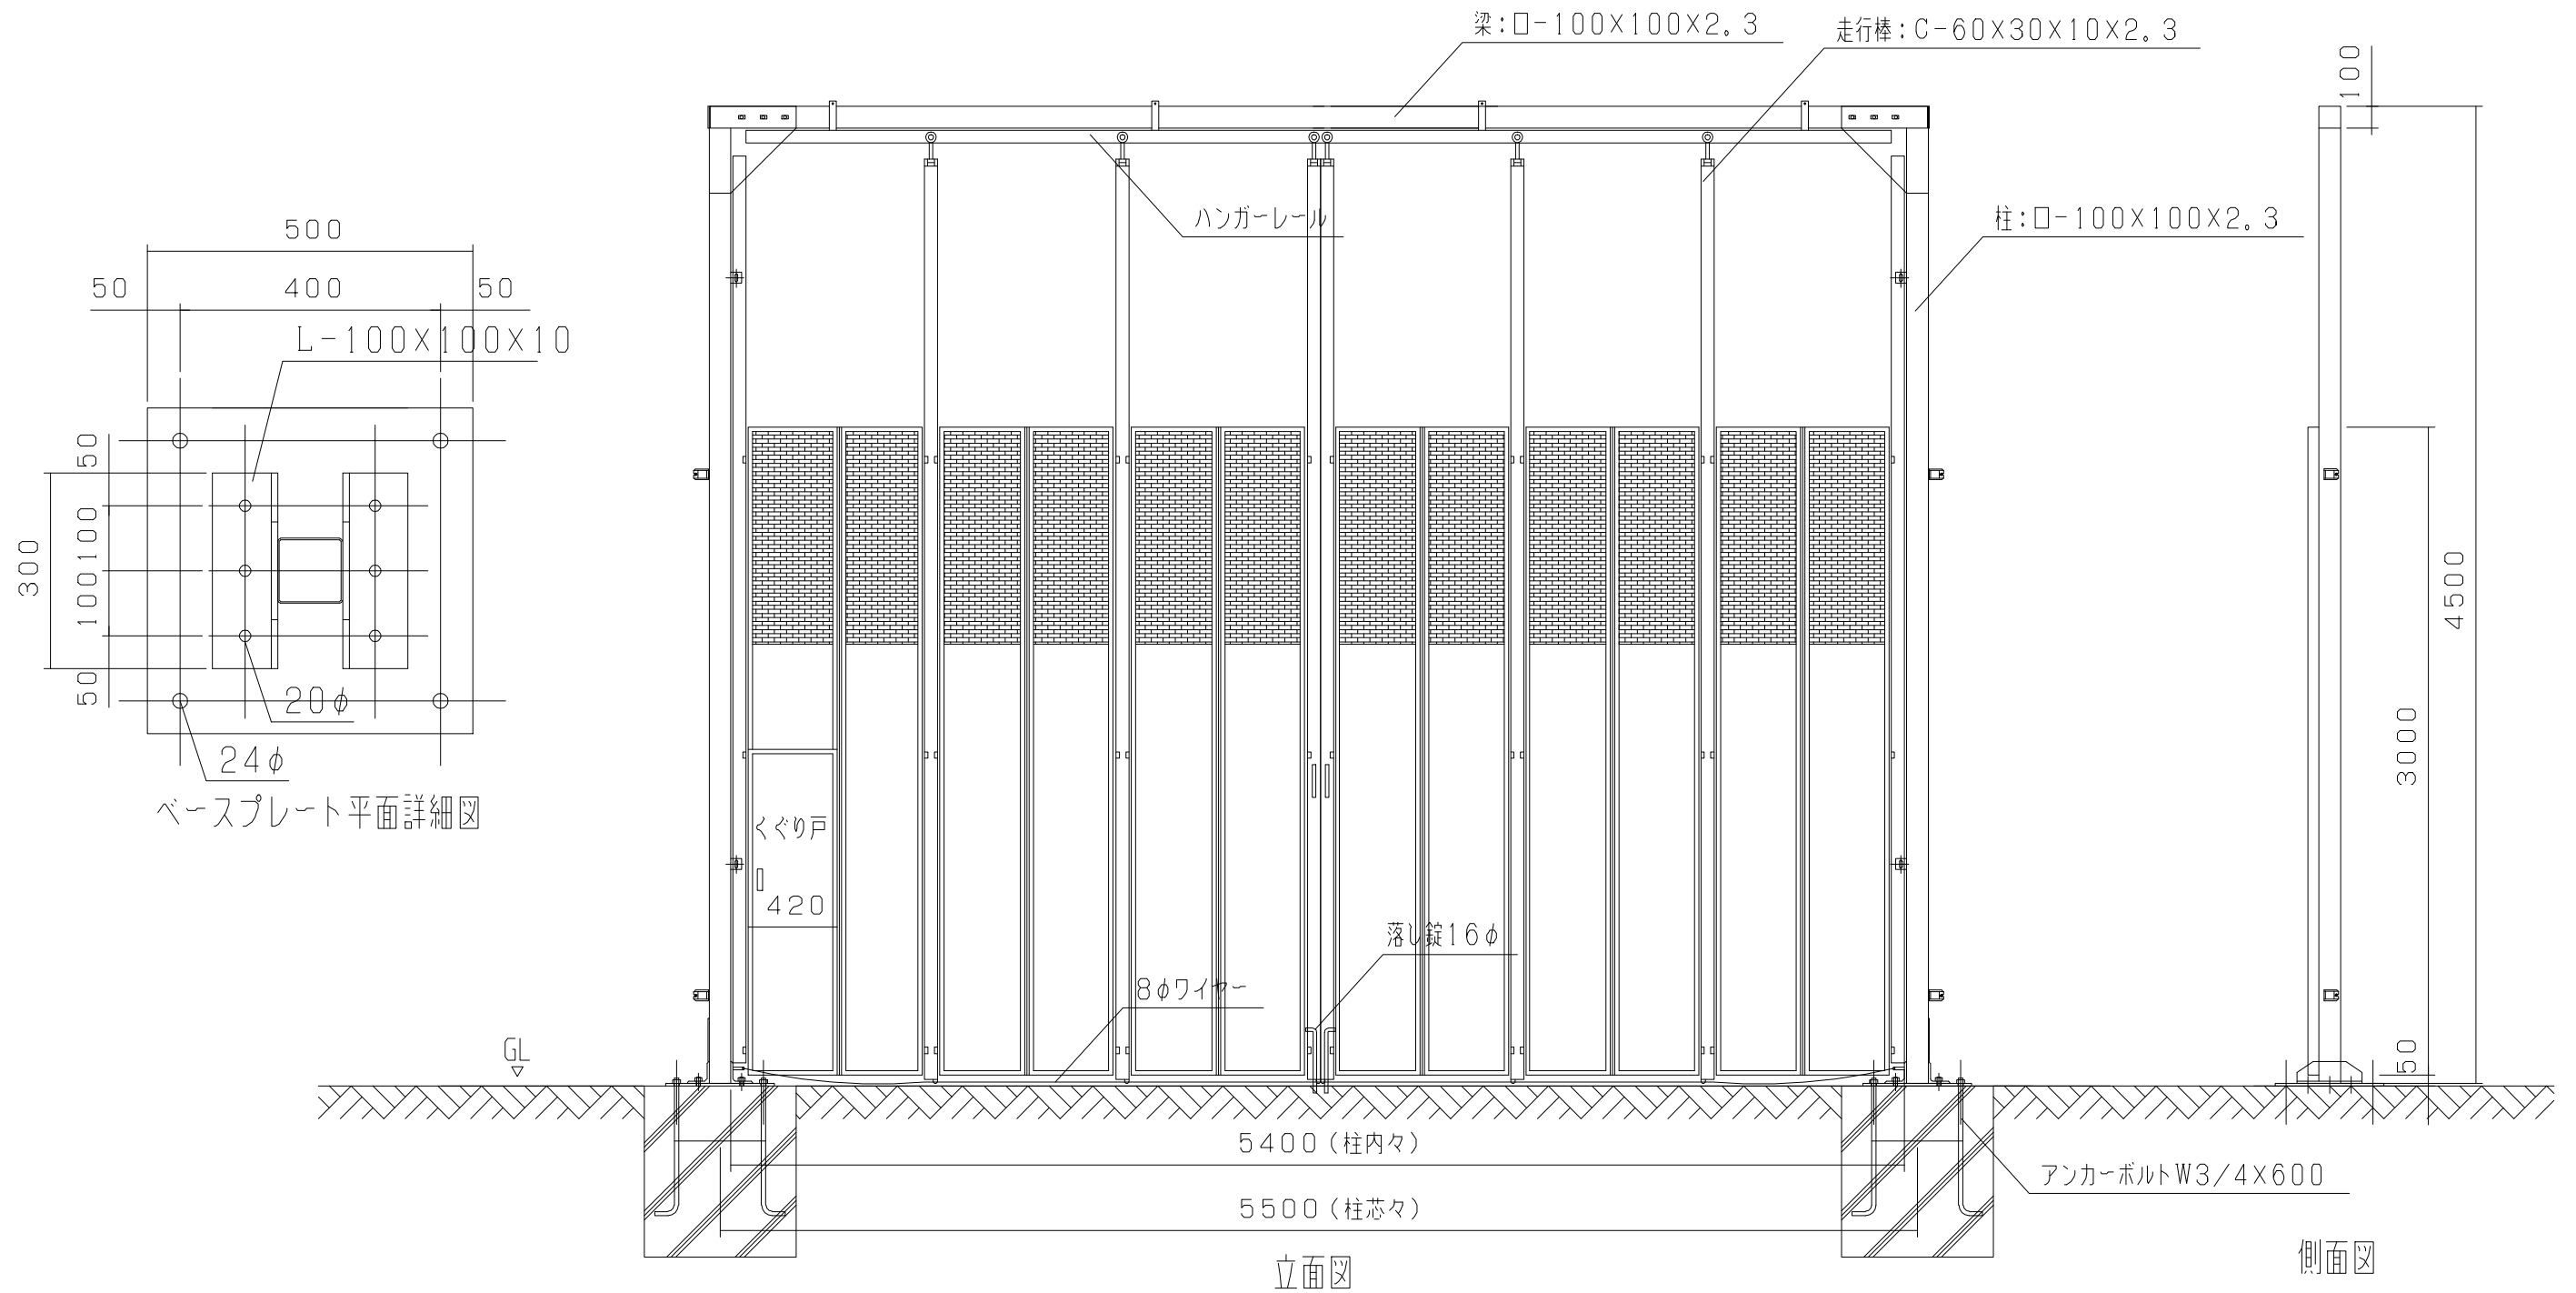


スカイパネルゲートSP2-54  
 ウッドパネルゲートWP1-54  
 ウッドパネルゲートWP2-54

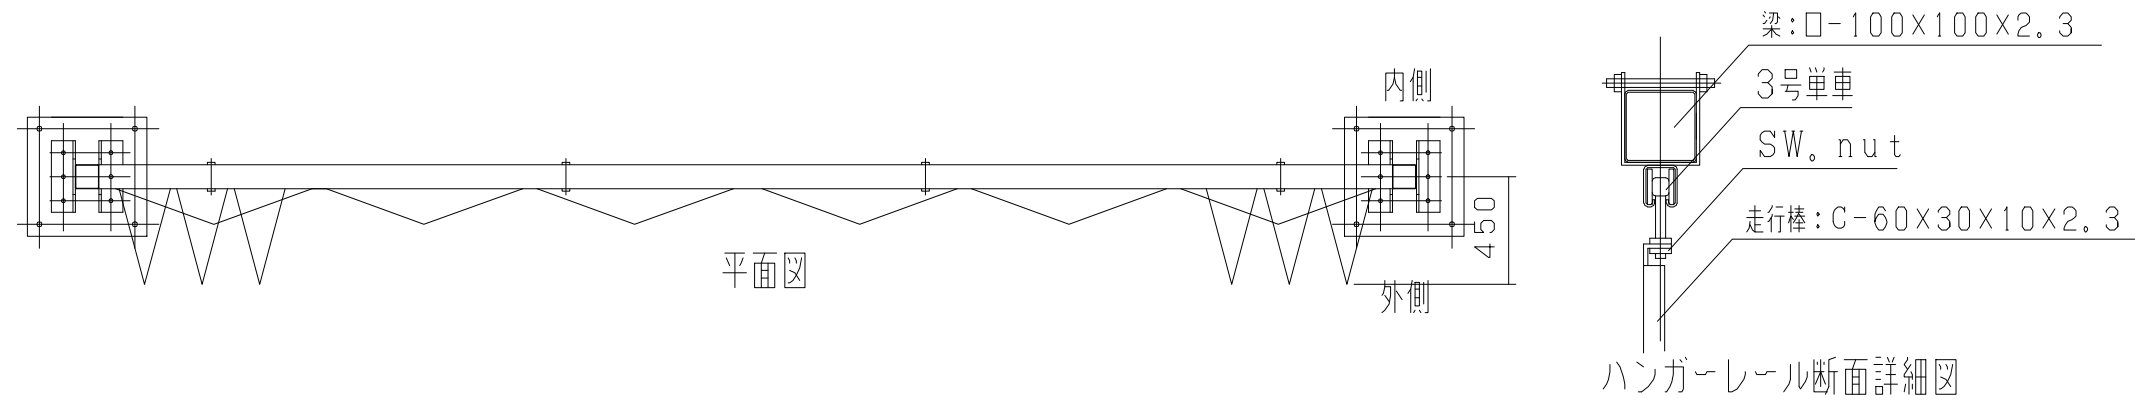

型式	
提出日	平成 年 月 日
カワモリ産業株式会社	