スカイパネルゲートSP2-63
ウッドパネルゲートWP1-63
ウッドパネルゲートWP2-63

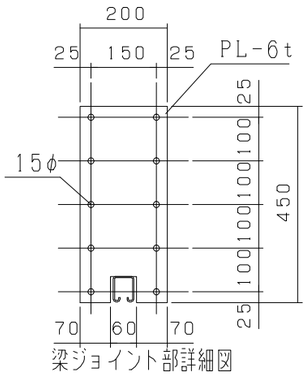

梁ジョイント部詳細図

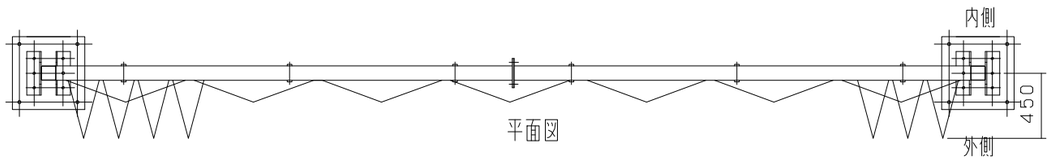

平面図

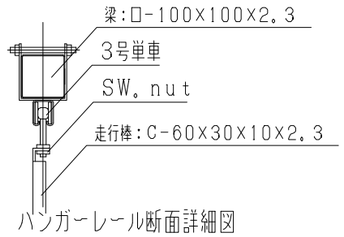

ハンガーレール断面詳細図

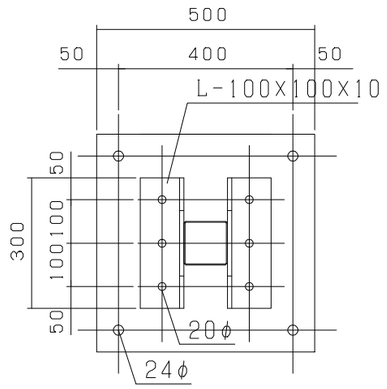

ベースプレート平面詳細図

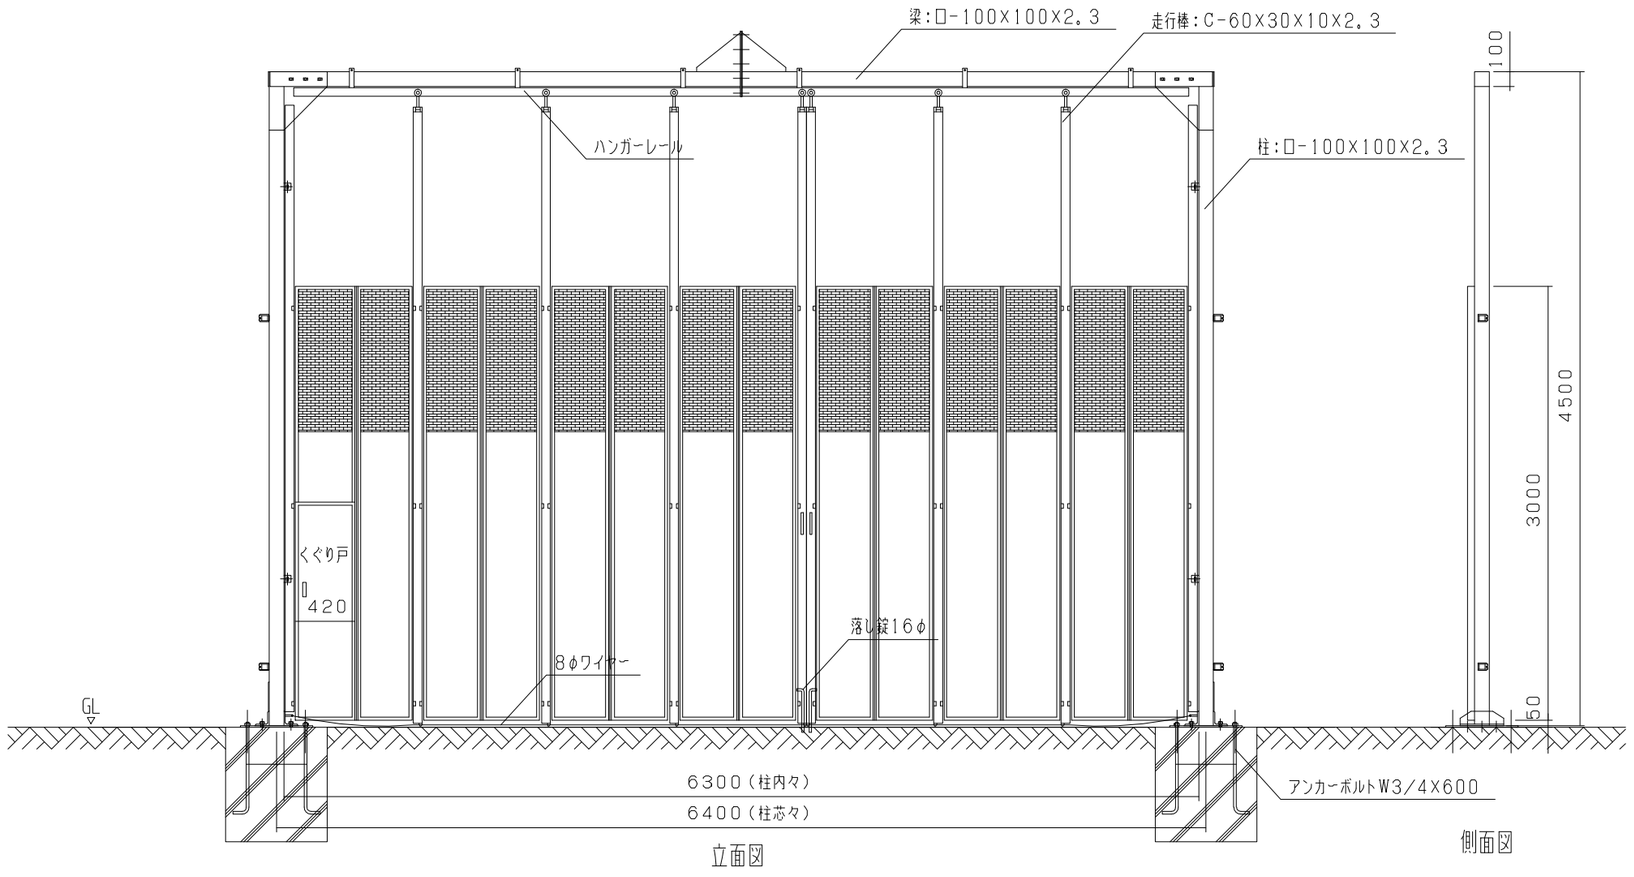

立面図　側面図

型　式		
提出日	平成　　年　　月　　日	
カワモリ産業株式会社		