



スカイパネルゲート（柱無）SP4-45


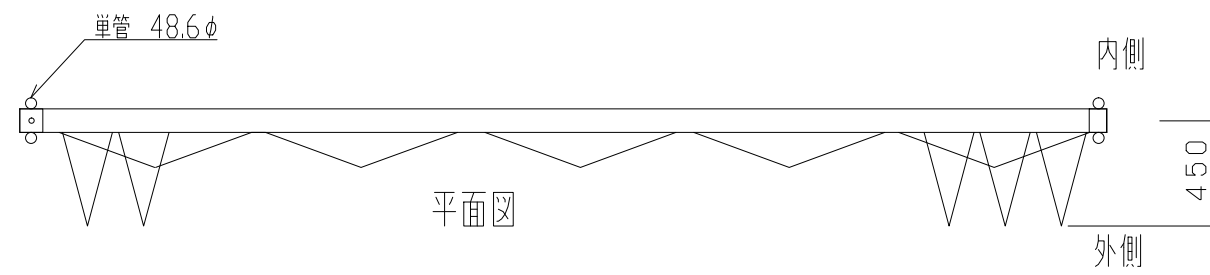


平面図


A：柱梁固定金具

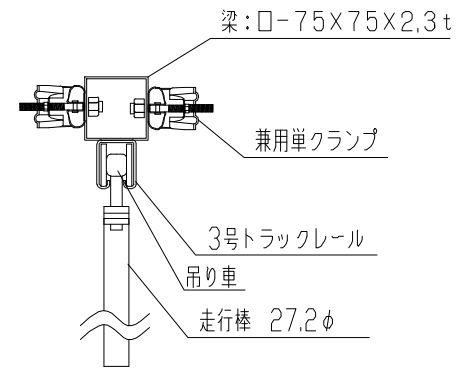

B：柱梁調整金具詳細図

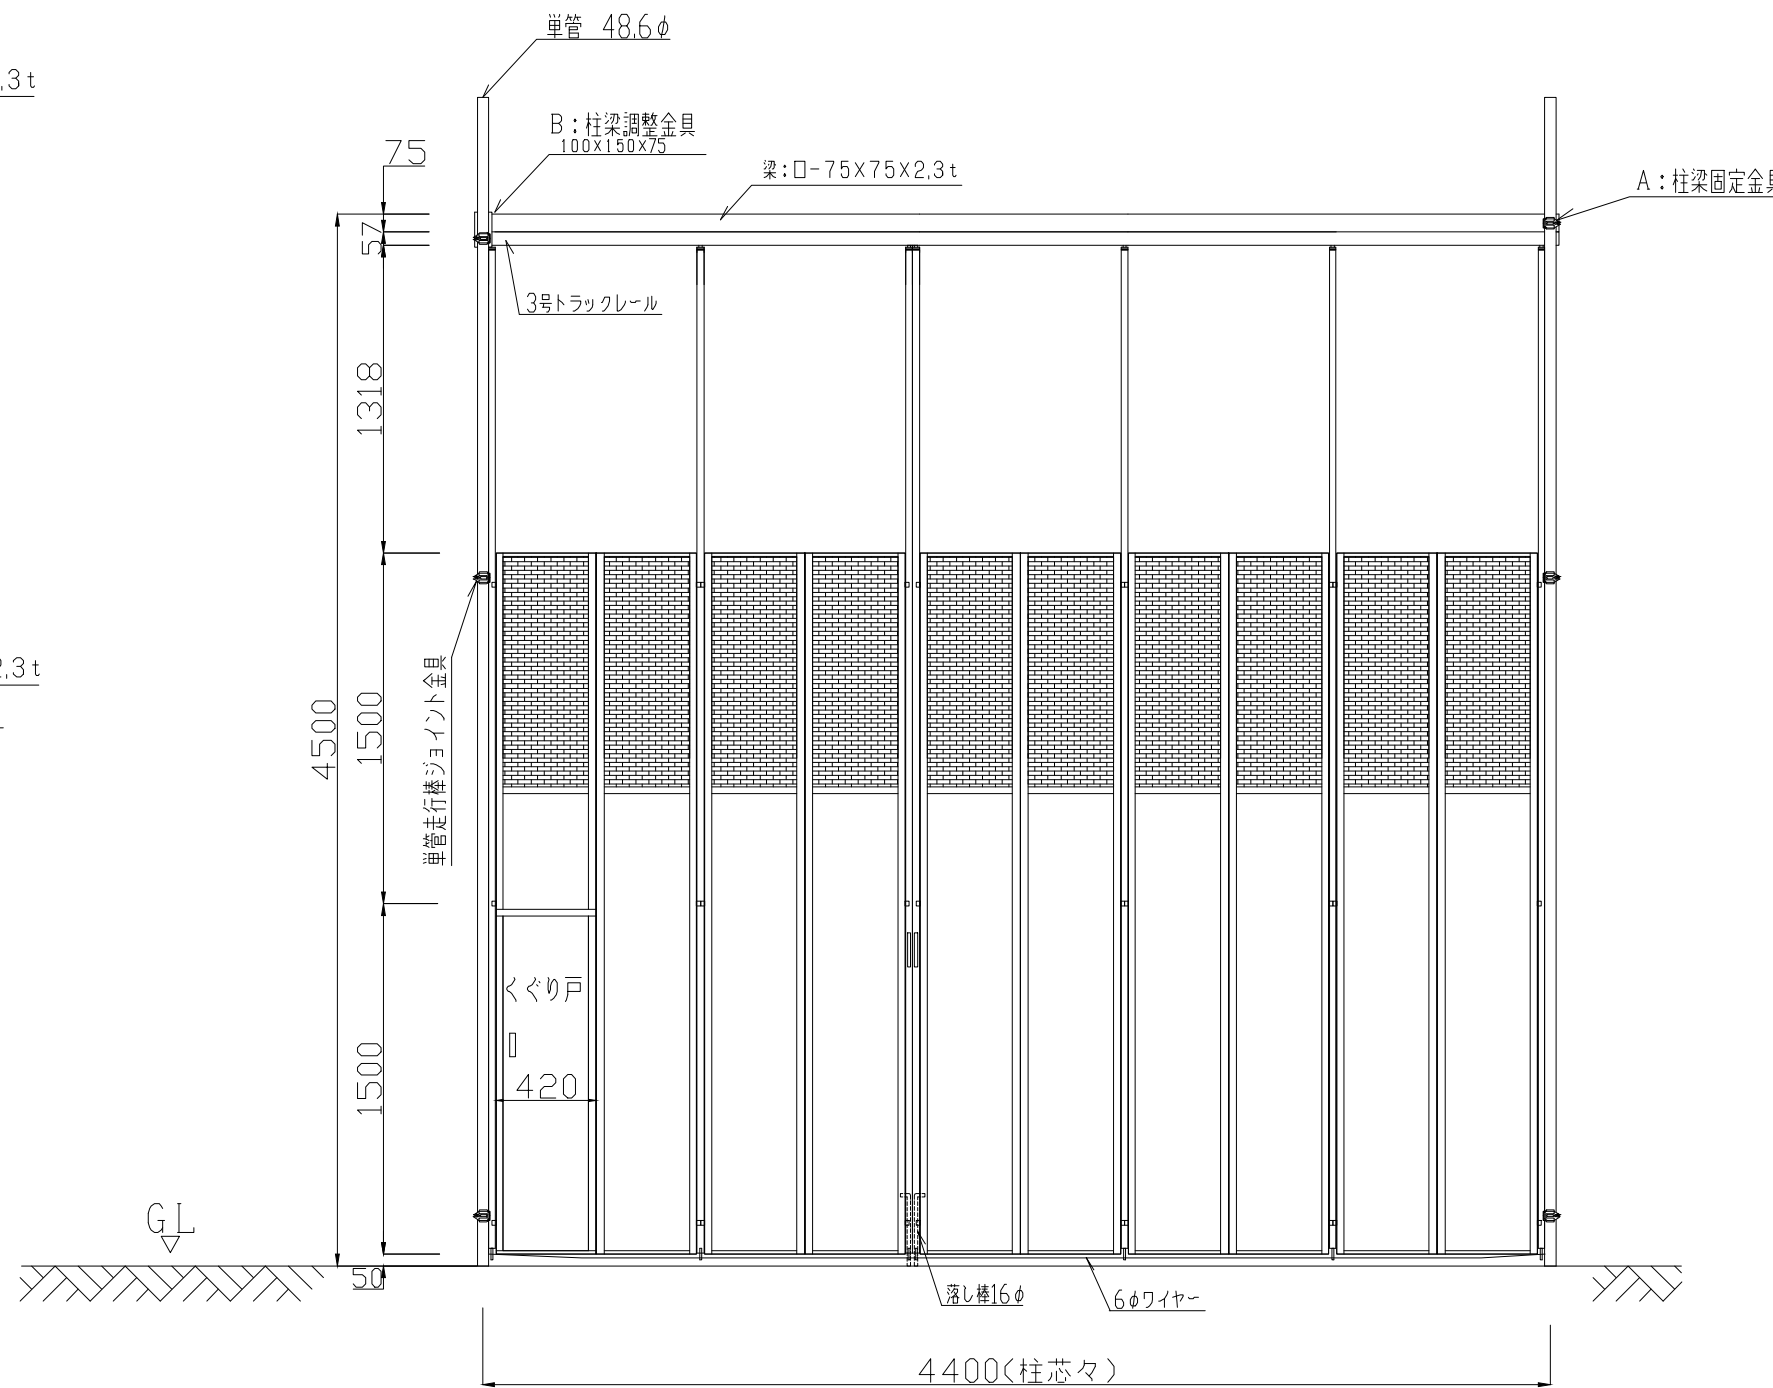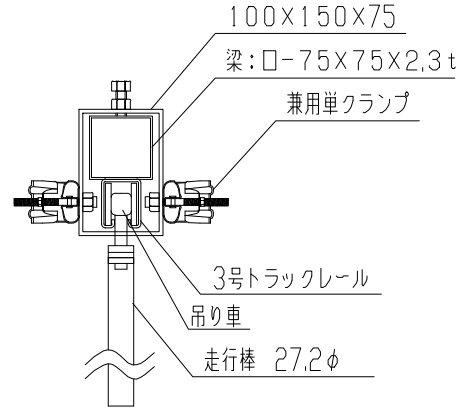

立面図

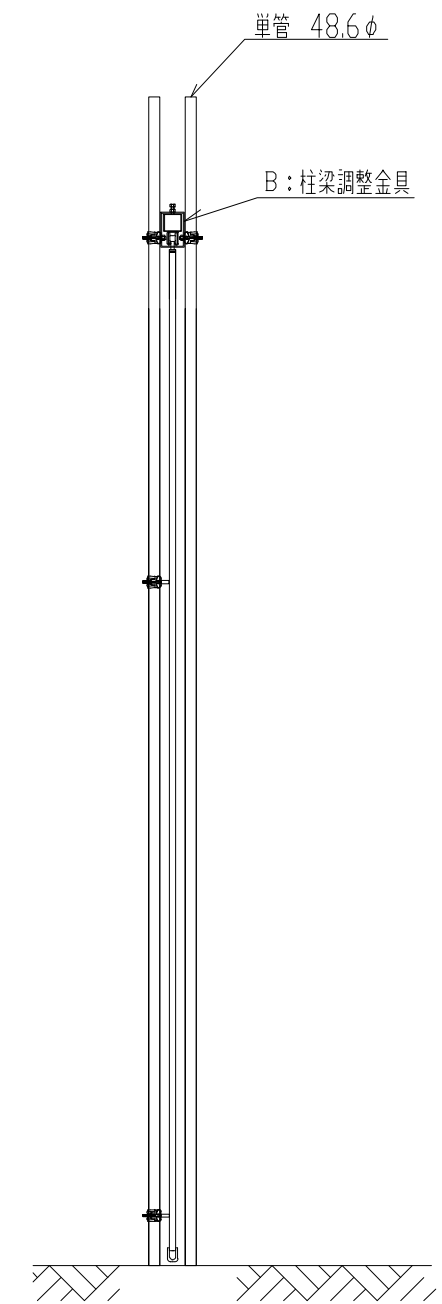

側面図

型式	スカイパネルゲート(柱無) SP4-45
提出日	平成 年 月 日
カワモリ産業株式会社	